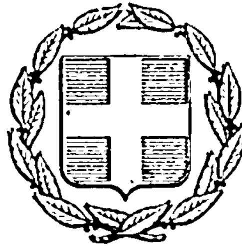


ΕΦΗΜΕΡΙΣ ΤΗΣ ΚΥΒΕΡΝΗΣΕΩΣ
ΤΗΣ ΕΛΛΗΝΙΚΗΣ ΔΗΜΟΚΡΑΤΙΑΣ

ΕΝ ΑΘΗΝΑΙΣ ΤΗι 29 ΙΑΝΟΥΑΡΙΟΥ 1977 | ΤΕΥΧΟΣ ΤΕΤΑΡΤΟΝ | ΑΡΙΘΜΟΣ ΦΥΛΛΟΥ 19

ΠΕΡΙΕΧΟΜΕΝΑ

ΑΠΑΛΛΟΤΡΙΩΣΕΙΣ

ΑΠΟΦΑΣΕΙΣ

ΑΝΑΚΟΙΝΩΣΕΙΣ

ΠΟΛΕΟΔΟΜΙΑ

ΔΙΑΤΑΓΜΑΤΑ

ΑΠΑΛΛΟΤΡΙΩΣΕΙΣ

ΑΠΟΦΑΣΕΙΣ

Ἀριθ. ΥΓ. 94247 (1)

Περὶ ἀναγκαστικῆς ἀπαλλοτριώσεως ἐκτάσεως 192,50 διὰ τὴν προσπέλασιν τοῦ 296 ἀγροτεμαχίου ἰδιοκτησίας Τσούτσα Ἀποστόλου τοῦ Κωνσταντίνου εἰς τὸ ἀγρόκτημα «Σκουρτοῦς—Γουργιωτίσσης» Ν. Αἰτωλίας καὶ Ἀκαρνανίας.

Ο ΝΟΜΑΡΧΗΣ ΑΙΤΩΛΙΑΣ ΚΑΙ ΑΚΑΡΝΑΝΙΑΣ

Ἔχοντες ὑπ' ὄψει:

α) Τὰς διατάξεις τοῦ Ν.Δ. 797/71 «περὶ ἀναγκαστικῶν ἀπαλλοτριώσεων».

β) Τὰς διατάξεις τοῦ ἄρθρου 33 τοῦ Ν.Δ. 3881/1958 «περὶ ἔργων ἐγγείων βελτιώσεων».

γ) Τὸ ὑπ' ἀριθ. 139/1971 Β.Δ. «περὶ ἁρμοδιότητος τῶν Νομαρχῶν πρὸς κήρυξιν ἀναγκαστικῶν ἀπαλλοτριώσεων».

δ) Τὸ ὑπ' ἀριθ. Γ. 19301 π.ε./5.1.1977 ἔγγραφον τῆς Ἐπιθεωρήσεως Γεωργίας Πελοποννήσου καὶ Δυτικῆς Στερεᾶς Ἑλλάδος, ἀποφασίζομεν:

1. Κηρύσσομεν ἀναγκαστικῶς ἀπαλλοτριωτέαν, λόγῳ δημοσίας ὠφελείας, ἤτοι διὰ τὴν προσπέλασιν τοῦ 296 ἀγροτεμαχίου ἰδιοκτησίας Τσούτσα Ἀποστόλου τοῦ Κων/νου, ἔκτασιν 192,50 μ², ὡς αὕτη εἰκονίζεται εἰς τὸ κτηματολογικὸν διάγραμμα ὑπὸ κλίμακα 1:5.000 καὶ εἰς τὸν ἐπ' αὐτὸ κτηματολογικὸν πίνακα τοῦ συντάξαντος τοπογράφου Νικολάου Μαργκάκη τῆς Υ.Ε.Ε.Β. Αἰτωλ/νίας δεόντως θεωρημένον τὴν 5.1.1977 ὑπὸ τῆς Ἐπιθεωρήσεως Γεωργίας Π.Δ.Σ.Ε.

2. Ἐπὶ τῆς ἄνω ἐκτάσεως ἀξιοῦν δικαιώματα κυριότητος οἱ: Νταγιάντας Ἀλέξ. τοῦ Ἀνδρέα.

3. Ἡ ἀπαλλοτρίωσις κηρύσσεται ὑπὲρ καὶ δαπάναις τοῦ Δημοσίου, θέλει δὲ ἀντιμετωπισθῆ ἡ σχετικὴ δαπάνη ὑπὸ τῶν δι' ἔργα Δημοσίων Ἐπενδύσεων πιστώσεων τοῦ Ὑπουργείου Γεωργίας. (Ἀριθ. ἔργου 08125).

Ἡ παροῦσα δημοσιευθήτω διὰ τῆς Ἐφημερίδος τῆς Κυβερνήσεως.

Ἐν Ἀγρινίῳ τῇ 19 Ἰανουαρίου 1977

Ὁ Νομάρχης
Θ. ΧΑΜΠΙΠΗΣ

Ἀριθ. Η. 7602 π.ε. (2)

Περὶ συμπληρώσεως καὶ τροποποιήσεως τῆς ὑπ' ἀριθ. Η. 12498 π.ἐ./26.8.75 ἀποφάσεως τοῦ Νομάρχου Εὐβοίας.

Ο ΝΟΜΑΡΧΗΣ ΕΥΒΟΙΑΣ

Ἔχοντες ὑπ' ὄψει:

1. Τὰς διατάξεις τοῦ ὑπ' ἀριθ. 797/1971 Ν. Δ/τος «περὶ ἀναγκαστικῶν ἀπαλλοτριώσεων» ἐν συνδυασμῷ πρὸς τὰς διατάξεις τοῦ ὑπ' ἀριθ. 139/1971 Β. Δ/τος «περὶ τῆς ἁρμοδιότητος τῶν Νομαρχῶν πρὸς κήρυξιν ἀναγκαστικῶν τινῶν ἀπαλλοτριώσεων», καὶ

2. Τὴν ὑπ' ἀριθ. Η. 12498 π.ἐ./26.8.1975 (ΦΕΚ 209/17.9.75. τ. Δ') ἀπόφασιν ἡμῶν «περὶ ἀναγκαστικῆς ἀπαλλοτριώσεως ἐκτάσεως 6.940 μ² ὑπὲρ καὶ δαπάναις τῆς ΔΕΗ. διὰ τὴν ἀποκατάστασιν τῆς ἐπαρχιακῆς ὁδοῦ Ἀλιβερίου—Γαβαλᾶ καὶ τοῦ χειμάρρου «ΣΤΕΝΟ», ἀποφασίζομεν:

1. Συμπληροῦμεν τὴν ὑπ' ἀριθ. Η. 12498 π.ἐ./26.8.1975 (ΦΕΚ 209/17.9.1975 τ. Δ') ἀπόφασιν ἡμῶν «περὶ ἀναγκαστικῆς ἀπαλλοτριώσεως ἐκτάσεως 6.940 μ² ὑπὲρ καὶ δαπάναις τῆς ΔΕΗ. διὰ τὴν ἀποκατάστασιν τῆς ἐπαρχιακῆς ὁδοῦ Ἀλιβερίου—Γαβαλᾶ καὶ τοῦ χειμάρρου ΣΤΕΝΟ, διὰ προσθήκης ἐν τῷ σκεπτικῷ αὐτῆς καὶ τῶν διατάξεων τοῦ ἄρθρου 23 τοῦ ἀπὸ 25 Νοεμβρίου 1929 Δ/τος «περὶ κωδικοποιήσεως τῶν περὶ κατασκευῆς καὶ συντηρήσεως ὁδῶν κειμένων διατάξεων», καὶ

2. Τροποποιοῦμεν τὴν αὐτὴν ὡς ἄν ἀπόφασιν ὁρίζοντες, ὅτι ἡ ἀπαλλοτρίωσις κηρύσσεται ὑπὲρ τοῦ Δημοσίου καὶ δαπάναις τῆς ΔΕΗ καὶ οὐχί, ὡς ἐσφαλμένως ἐν αὐτῇ ἀναγράφεται, ὑπὲρ καὶ δαπάναις τῆς ΔΕΗ.

Ἡ παροῦσα δημοσιευθήτω διὰ τῆς Ἐφημερίδος τῆς Κυβερνήσεως.

Ἐν Χαλκίδι τῇ 18 Ἰανουαρίου 1977

Ὁ Νομάρχης
ΘΕΟΦ. ΠΙΜΠΑΗΣ

Ἀριθ. 19687 (3)

Περὶ ἀνακλήσεως ἀναγκαστικῆς ἀπαλλοτριώσεως ἐν τῷ Νομῷ Λαρίσης.

Ο ΝΟΜΑΡΧΗΣ ΛΑΡΙΣΗΣ

Ἔχοντες ὑπ' ὄψει:

1) Τὰς διατάξεις τοῦ Νόμου 3200/1955 «περὶ Διοικητικῆς ἀποκεντρώσεως» ὡς αὗται ἐτροποποιήθησαν καὶ συνεπληρώθησαν διὰ τοῦ Ν.Δ. 532/70.

2) Τὰς ὁμοίας τοῦ ἄρθρου 11 τοῦ Ν.Δ. 797/1971.

3) Τὴν ὑπ' ἀριθ. Χ. 52381/29.1.1972 ἡμετέραν ἀπόφασιν.

4) Τὸ ὑπ' ἀριθ. 20848/17.11.1976 ἔγγραφον τῆς Γενικῆς Γραμματείας Ἀθλητισμοῦ, δι' οὗ γνωρίζει εἰς τὸν Οἰκ. Ἔφορον Λαρίσης ὅτι δὲν ἐνδιαφέρεται πλέον διὰ τὴν ἀπαλλοτριωθεῖσαν ἔκτασιν τῶν 13.683,20 μ² διὰ τὴν ἐπέκτασιν τοῦ χώρου τοῦ Ἐθνικοῦ Σκοπευτηρίου Λαρίσης.

5) Τὴν ὑπ' ἀριθ. Π. 11828/8260/Ν. 11871/1.12.1976 διαταγὴν τοῦ Ὑπουργείου τῶν Οἰκονομικῶν, δι' ἧς συνιστᾷ καὶ τὴν τυπικὴν ἀνάκλησιν τῆς ἐν λόγῳ ἀπαλλοτριώσεως λόγῳ ἀνακλήσεώς της αὐτοδικαίως ὡς μὴ συντελεσθείσης, ἀποφασίζομεν:

Ἀνακαλοῦμεν τὴν ὑπ' ἀριθ. Χ. 52381/510/29.7.72 ἡμετέραν ἀπόφασιν, περὶ ἀναγκαστικῆς ἀπαλλοτριώσεως ἀκινήτων πρὸς ἐπέκτασιν τοῦ χώρου τοῦ Ἐθνικοῦ Σκοπευτηρίου Λαρίσης λόγῳ μὴ συντελέσεως τῆς ἀπαλλοτριώσεως.

Ἡ παροῦσα δημοσιευθήτω εἰς τὴν Ἐφημερίδα τῆς Κυβερνήσεως.

Ἐν Λαρίσῃ τῇ 17 Δεκεμβρίου 1976

Ὁ Νομάρχης
Γ. ΓΙΑΝΝΟΠΟΥΛΟΣ

Ἀριθ. 522 (4)

Περὶ ἀναγκαστικῆς ἀπαλλοτριώσεως ἀκινήτων πρὸς κατασκευὴν τῆς ὑπ' ἀριθ. 22 Ἐπαρχιακῆς ὁδοῦ Χάνι Τσίτου — Καλομοίρας — Ματονερίου — Ἀμπελοχωρίου (Τμῆμα Καλομοίρας — Ματονερίου) Ν. Τρικάλων.

Ο ΝΟΜΑΡΧΗΣ ΤΡΙΚΑΛΩΝ

Ἔχοντες ὑπ' ὄψει:

1. Τὰς διατάξεις τοῦ ὑπ' ἀριθ. 797/1971 Ν.Δ. «περὶ ἀναγκαστικῶν ἀπαλλοτριώσεων».

2. Τὰς διατάξεις τοῦ ὑπ' ἀριθ. 139/1971 Β.Δ. «περὶ ἁρμοδιότητος τῶν Νομαρχῶν πρὸς κήρυξιν ἀναγκαστικῶν τινων ἀπαλλοτριώσεων».

3. Τὰς διατάξεις τοῦ ἄρθρου 23 τοῦ ἀπὸ 25.11.1929 Δ/τος «περὶ κωδικοποιήσεως τῶν περὶ κατασκευῆς καὶ συντηρήσεως ὁδῶν, κειμένων διατάξεων».

4. Τὴν ὑπ' ἀριθ. 38/3.12.1976 ἀπόφασιν τοῦ Διοικητικοῦ Συμβουλίου τοῦ Νομαρχιακοῦ Ταμείου Τρικάλων, περὶ ἀναγκαστικῆς ἀπαλλοτριώσεως ἀκινήτων πρὸς κατασκευὴν τῆς ἐν θέματι Ἐπαρχιακῆς ὁδοῦ, ἀποφασίζομεν:

Κηρύσσομεν ἀναγκαστικῶς ἀπαλλοτριωτέαν λόγῳ Δημοσίας ὠφελείας, ἤτοι διὰ τὴν κατασκευὴν τῆς ὑπ' ἀριθ. 22 Ἐπαρχιακῆς ὁδοῦ Χάνι Τσίτου — Καλομοίρας — Ματονερίου Ἀμπελοχωρίου (Τμῆμα Καλομοίρας — Ματονερίου) Ν. Τρικάλων, εκτασιν συνολικοῦ ἐμβαδοῦ 2.678,50 μ², κτηματολογικὸν διάγραμμα καὶ κτηματολογικὸν πίνακα τοῦ συντάξαντος Ἐργοδηγοῦ Δ.Ε. Ἀθανασίου Φούντα, δεόντως τεθεωρημένων ὑπὸ τῆς Δ/νσεως Τεχν. Ὑπηρεσιῶν Νομοῦ Τρικάλων.

Ἐπὶ τῆς ἀπαλλοτριουμένης ἐκτάσεως προβάλλουν δικαιώματα κυριότητος οἱ ἀδελφοὶ Θ. Γάσια, Θεόδωρος Γάσιας κλπ.

Ἡ ἀπαλλοτρίωσις κηρύσσεται ὑπὲρ τοῦ Δημοσίου καὶ δαπάναις τοῦ Νομαρχιακοῦ Ταμείου Τρικάλων.

Ἡ παροῦσα δημοσιευθήτω διὰ τῆς Ἐφημερίδος τῆς Κυβερνήσεως.

Ἐν Τρικάλοις τῇ 18 Ἰανουαρίου 1977

Ὁ Νομάρχης
Γ. ΧΑΡΑΛΑΜΠΟΠΟΥΛΟΣ

Ἀριθ. 524 (5)

Περὶ ἀναγκαστικῆς ἀπαλλοτριώσεως ἀκινήτων πρὸς βελτίωσιν τῆς ὑπ' ἀριθ. 16 ἐπαρχιακῆς ὁδοῦ Θεοπέτρας—Κονισκοῦ—Γερακαρίου (τμῆμα Θεοπέτρας—Κονισκοῦ). Ν. Τρικάλων.

Ο ΝΟΜΑΡΧΗΣ ΤΡΙΚΑΛΩΝ

Ἔχοντες ὑπ' ὄψει:

1. Τὰς διατάξεις τοῦ ὑπ' ἀριθ. 797/1971 Ν.Δ. «περὶ ἀναγκαστικῶν ἀπαλλοτριώσεων».

2. Τὰς διατάξεις τοῦ ὑπ' ἀριθ. 139/1971 Β.Δ. «περὶ ἁρμοδιότητος τῶν Νομαρχῶν πρὸς κήρυξιν ἀναγκαστικῶν τινων ἀπαλλοτριώσεων».

3. Τὰς διατάξεις τοῦ ἄρθρου 23 τοῦ ἀπὸ 25.11.1929 Δ/τος «περὶ κωδικοποιήσεως τῶν περὶ κατασκευῆς καὶ συντηρήσεως ὁδῶν, κειμένων διατάξεων».

4. Τὴν ὑπ' ἀριθ. 38/13.12.1976 ἀπόφασιν τοῦ Διοικητικοῦ Συμβουλίου τοῦ Νομαρχιακοῦ Ταμείου Τρικάλων, περὶ ἀναγκαστικῆς ἀπαλλοτρώσεως ἀκινήτων πρὸς βελτίωσιν τῆς ἐν θέματι ἐπαρχιακῆς ὁδοῦ, ἀποφασίζομεν:

Κηρύσσομεν ἀναγκαστικῶς ἀπαλλοτριωτέαν λόγῳ Δημοσίας ὠφελείας, ἤτοι διὰ τὴν βελτίωσιν τῆς ὑπ' ἀριθ. 16 ἐπαρχιακῆς ὁδοῦ Θεοπέτρας - Κονισκοῦ - Γερανερίου (τμῆμα Θεοπέτρας—Κονισκοῦ) Ν. Τρικάλων, ἔκτασιν συνολικοῦ ἐμβαδοῦ 451 τετρ. μέτρων, ὡς αὕτη εἰκονίζεται εἰς τὸ ἀπὸ 13.11.1975 κτηματολογικὸν διάγραμμα καὶ κτηματολογικὸν πίνακα τοῦ συντάξαντος ἐργοδηγοῦ Δ.Ε. Βασιλείου Κελεπούρη, δεόντως

τεθεωρημένων ὑπὸ τῆς Δ/νσεως Τεχν. Ὑπηρεσιῶν Ν. Τρικάλων.

Ἐπὶ τῆς ἀπαλλοτριουμένης ἐκτάσεως προβάλλει δικαιώματα κυριότητος ὁ Ἀντώνιος Νικολάου Νταῆς.

Ἡ ἀπαλλοτρίωσις κηρύσσεται ὑπὲρ τοῦ Δημοσίου καὶ δαπάναις τοῦ Νομαρχιακοῦ Ταμείου Τρικάλων.

Ἡ παροῦσα δημοσιευθήτω διὰ τῆς Ἐφημερίδος τῆς Κυβερνήσεως.

Ἐν Τρικάλοις τῇ 18 Ἰανουαρίου 1977

Ὁ Νομάρχης
Γ. ΧΑΡΑΛΑΜΠΟΠΟΥΛΟΣ

ΑΝΑΚΟΙΝΩΣΕΙΣ

Ἀριθ. Φ. 448/59288 (6)

Περὶ εἰδοποιήσεως τῆς γενομένης παρακαταθέσεως ἀποζημιώσεως ἐξ ἀναγκαστικῆς ἀπαλλοτριώσεως ἀκινήτων δι' ἀρχαιολογικοὺς σκοποὺς κειμένων εἰς περιοχὴν Θάσου.

Ο ΥΠΟΥΡΓΟΣ ΠΟΛΙΤΙΣΜΟΥ ΚΑΙ ΕΠΙΣΤΗΜΩΝ

Ἔχοντες ὑπ' ὄψει τὰ ἄρθρα 7 καὶ 8 τοῦ Ν.Δ. 797/71 «περὶ ἀναγκαστικῶν ἀπαλλοτριώσεων», φέρομεν εἰς γνῶσιν τῶν κάτωθι ἀναφερομένων:

α) Τῶν κεκτημένων ἢ ἀξιούντων δικαιώματα κυριότητος ἐπὶ τῶν δυνάμει τῆς ὑπ' ἀριθ. Π. 886/477/28.2.1972 (ΦΕΚ 58/8.3.72 τ. Δ') κοινῆς ὑπουργικῆς ἀποφάσεως ἀναγκαστικῶς ἀπαλλοτριωθέντων ἀκινήτων δι' ἀρχαιολογικοὺς σκοποὺς κειμένων εἰς περιοχὴν Θάσου.

β) Τῶν τυχὸν ἐπὶ τῶν ἀκινήτων τούτων ἐγγεγραμμένων ἐνυποθήκων ἢ κατασχόντων δανειστῶν ἢ τρίτων διεκδικητῶν, ὅτι ἡ δυνάμει τῆς ὑπ' ἀριθ. 124/1975 ἀποφάσεως τοῦ Μονομελοῦς Πρωτοδικείου Καβάλας, καθορισθεῖσα προσωρινὴ ἀποζημίωσις δι' ἅπαντα τὰ ἀκίνητα μετὰ τῶν ἐπικειμένων, ὡς ταῦτα εἰκονίζονται εἰς τὸ οἰκεῖον κτηματολογικὸν διάγραμμα καὶ τὸν σχετικὸν κτηματολογικὸν πίνακα, κατετέθη εἰς τὸ Ταμεῖον Παρακαταθηκῶν καὶ Δανείων, ἐκδοθέντος πρὸς τοῦτο τοῦ ὑπ' ἀριθ. 442337/8.1.1977 γραμματίου συστάσεως παρακαταθήκης παρὰ τοῦ Γραφείου Ἀθηνῶν, διὰ συνολικὸν ποσὸν ἑνὸς ἑκατομμυρίου τριακοσίων πεντήκοντα ἓξ χιλιάδων διακοσίων εἴκοσι ἑπτὰ (1.356.227).

Ἡ ἀποζημίωσις αὕτη εἶναι ἀποδοτέα εἰς τοὺς κατὰ Νόμον δικαιούχους.

Ἡ παροῦσα δημοσιευθήτω διὰ τῆς Ἐφημερίδος τῆς Κυβερνήσεως.

Ἐν Ἀθήναις τῇ 19 Ἰανουαρίου 1977

Ἐντολῇ Ὑπουργοῦ
Ὁ Δ/ντὴς Ἀρχαιοτήτων
ΓΡΗΓ. ΚΩΝΣΤΑΝΤΙΝΟΠΟΥΛΟΣ

Ἀριθ. Φ. 943/1674 (7)

Περὶ εἰδοποιήσεως τῆς γενομένης παρακαταθέσεως ἀποζημιώσεως ἐξ ἀναγκαστικῆς ἀπαλλοτριώσεως ἀκινήτου δι' ἀρχαιολογικοὺς σκοποὺς κειμένου εἰς οἰκισμὸν Δούκα Ἀργολίδος.

Ο ΥΠΟΥΡΓΟΣ ΠΟΛΙΤΙΣΜΟΥ ΚΑΙ ΕΠΙΣΤΗΜΩΝ

Ἔχοντες ὑπ' ὄψει τὰ ἄρθρα 7 καὶ 8 τοῦ Ν.Δ. 797/71 «περὶ ἀναγκαστικῶν ἀπαλλοτριώσεων», φέρομεν εἰς γνῶσιν τῶν κάτωθι ἀναφερομένων:

α) Τῶν κεκτημένων ἢ ἀξιούντων δικαιώματα κυριότητος ἐπὶ τοῦ δυνάμει τῆς ὑπ' ἀριθ. Π. 12339/9598/29.1.1974 (ΦΕΚ 33/12.2.74 τ. Δ') κοινῆς ὑπουργικῆς ἀποφάσεως ἀναγκαστικῶς ἀπαλλοτριωθέντος ἀκινήτου δι' ἀρχαιολογικοὺς σκοποὺς κειμένου εἰς οἰκισμὸν Δούκα Ἀργολίδος.

β) Τῶν τυχὸν ἐπὶ τοῦ ἀκινήτου τούτου ἐγγεγραμμένων ἐνυποθήκων ἢ κατασχόντων δανειστῶν ἢ τρίτων διεκδικητῶν, ὅτι ἡ δυνάμει τῆς ὑπ' ἀριθ. 221/1975 ἀποφάσεως τοῦ Μονομελοῦς Πρωτοδικείου Ναυπλίου, καθορισθεῖσα προσωρινὴ ἀποζημίωσις διὰ τὸ ἀκίνητον μετὰ τῶν ἐπικειμένων, ὡς ταῦτα εἰκονίζονται εἰς τὸ οἰκεῖον κτηματολογικὸν διάγραμμα καὶ τὸν σχετικὸν κτηματολογικὸν πίνακα, κατετέθη εἰς τὸ Ταμεῖον Παρακαταθηκῶν καὶ Δανείων, ἐκδοθέντος πρὸς τοῦτο τοῦ ὑπ' ἀριθ. 442936/8.1.1977 γραμματίου συστάσεως παρακαταθήκης παρὰ τοῦ Γραφείου Ἀθηνῶν διὰ συνολικὸν ποσὸν τεσσαράκοντα δύο χιλιάδων ἑξακοσίων ἐνενήκοντα (42.690).

Ἡ ἀποζημίωσις αὕτη εἶναι ἀποδοτέα εἰς τοὺς κατὰ Νόμον δικαιούχους.

Ἡ παροῦσα δημοσιευθήτω διὰ τῆς Ἐφημερίδος τῆς Κυβερνήσεως.

Ἐν Ἀθήναις τῇ 19 Ἰανουαρίου 1977

Ἐντολῇ Ὑπουργοῦ
Ὁ Δ/ντὴς Ἀρχαιοτήτων
ΓΡΗΓ. ΚΩΝΣΤΑΝΤΙΝΟΠΟΥΛΟΣ

ΠΟΛΕΟΔΟΜΙΑ

ΔΙΑΤΑΓΜΑΤΑ

(8)

Περὶ καθορισμοῦ συντελεστοῦ δομήσεως ἐνίων οἰκοπέδων τοῦ ρυμοτομικοῦ σχεδίου Κατερίνης (Πιερίας).

Ο ΠΡΟΕΔΡΟΣ ΤΗΣ ΕΛΛΗΝΙΚΗΣ ΔΗΜΟΚΡΑΤΙΑΣ

Ἔχοντες ὑπ' ὄψει τὰς διατάξεις τοῦ ἀπὸ 17 Ἰουλίου 1923 Ν. Δ/τος «περὶ σχεδίων πόλεων κ.λπ.», ὡς μεταγενεστέρως ἐτροποποιήθησαν καὶ συνεπληρώθησαν καὶ εἰδικώτερον τοῦ ἄρθρου 9 αὐτοῦ, τοῦ ἄρθρου 35 (παρ. 1) τοῦ Ν.Δ. 8/1973 «περὶ ΓΟΚ», ὡς ἐτροποποιήθη διὰ τοῦ Ν.Δ. 205/1974 (ΦΕΚ 363/Α) καὶ ἰδόντες τὴν ὑπ' ἀριθ. 673/1976 γνωμοδότησιν τοῦ Συμβουλίου Δημοσίων Ἔργων (Τμῆμα Μελετῶν), ὡς καὶ τὴν ὑπ' ἀριθ. 709/1976 γνωμοδότησιν τοῦ Συμβουλίου τῆς Ἐπικρατείας, προτάσει τοῦ Ἡμετέρου ἐπὶ τῶν Δημοσίων Ἔργων Ὑπουργοῦ, ἀπεφασίσαμεν καὶ διατάσσομεν:

Ἄρθρον μόνον.

Ὁ μέγιστος συντελεστὴς δομήσεως τῶν οἰκοπέδων τοῦ ρυμοτομικοῦ σχεδίου Κατερίνης (Πιερίας), ἐφ' ὧν ἐφαρμόζεται ὡς οἰκοδομικὸν σύστημα τὸ πανταχόθεν ἐλεύθερον δυνάμει τοῦ ἀπὸ 1.11.1935 Β. Δ/τος «περὶ καθορισμοῦ ὑψομέτρου καὶ διαστάσεων κλπ. τῶν οἰκοπέδων Κατερίνης» (ΦΕΚ 542Α) ὁρίζεται:

1) Εἰς ὀκτὼ δέκατα (0,8) τῶν οἰκοπέδων τοῦ Συνοικισμοῦ Εὐαγγελικῶν, καὶ


2) Εἰς ἕνα καὶ δύο δέκατα (1, 2) τῶν οἰκοπέδων τῆς λοιπῆς περιοχῆς Κατερίνης, ἔνθα ἰσχύει ὡς οἰκοδομικὸν σύστημα τὸ πανταχόθεν ἐλεύθερον, ὡς αἱ ἀνωτέρω περιοχαὶ ἐμφαίνονται περικλειόμεναι διὰ πρασίνης γραμμῆς εἰς τό, ὑπὸ τοῦ Προϊσταμένου τῆς Ὑπηρεσίας Οἰκισμοῦ, τεθεωρημένον διὰ τῆς ὑπ' ἀριθ. Ε. 34144/1976 πράξεως αὐτοῦ, σχετικὸν πρωτότυπον διάγραμμα, ὑπὸ κλίμακα 1:2.000, οὗτινος συνοπτικὸν ἀντίτυπον δημοσιεύεται μετὰ τοῦ παρόντος.


Εἰς τὸν αὐτὸν ἐπὶ τῶν Δημοσίων Ἔργων Ὑπουργόν, ἀνατίθεμεν τὴν δημοσίευσιν καὶ ἐκτέλεσιν τοῦ παρόντος Διατάγματος.


Ἐν Ἀθήναις τῇ 20 Ὀκτωβρίου 1976

Ο ΠΡΟΕΔΡΟΣ ΤΗΣ ΔΗΜΟΚΡΑΤΙΑΣ
ΚΩΝΣΤΑΝΤΙΝΟΣ Δ. ΤΣΑΤΣΟΣ

Ο ΥΠΟΥΡΓΟΣ ΔΗΜΟΣΙΩΝ ΕΡΓΩΝ
ΧΡΙΣΤΟΦΟΡΟΣ ΣΤΡΑΤΟΣ

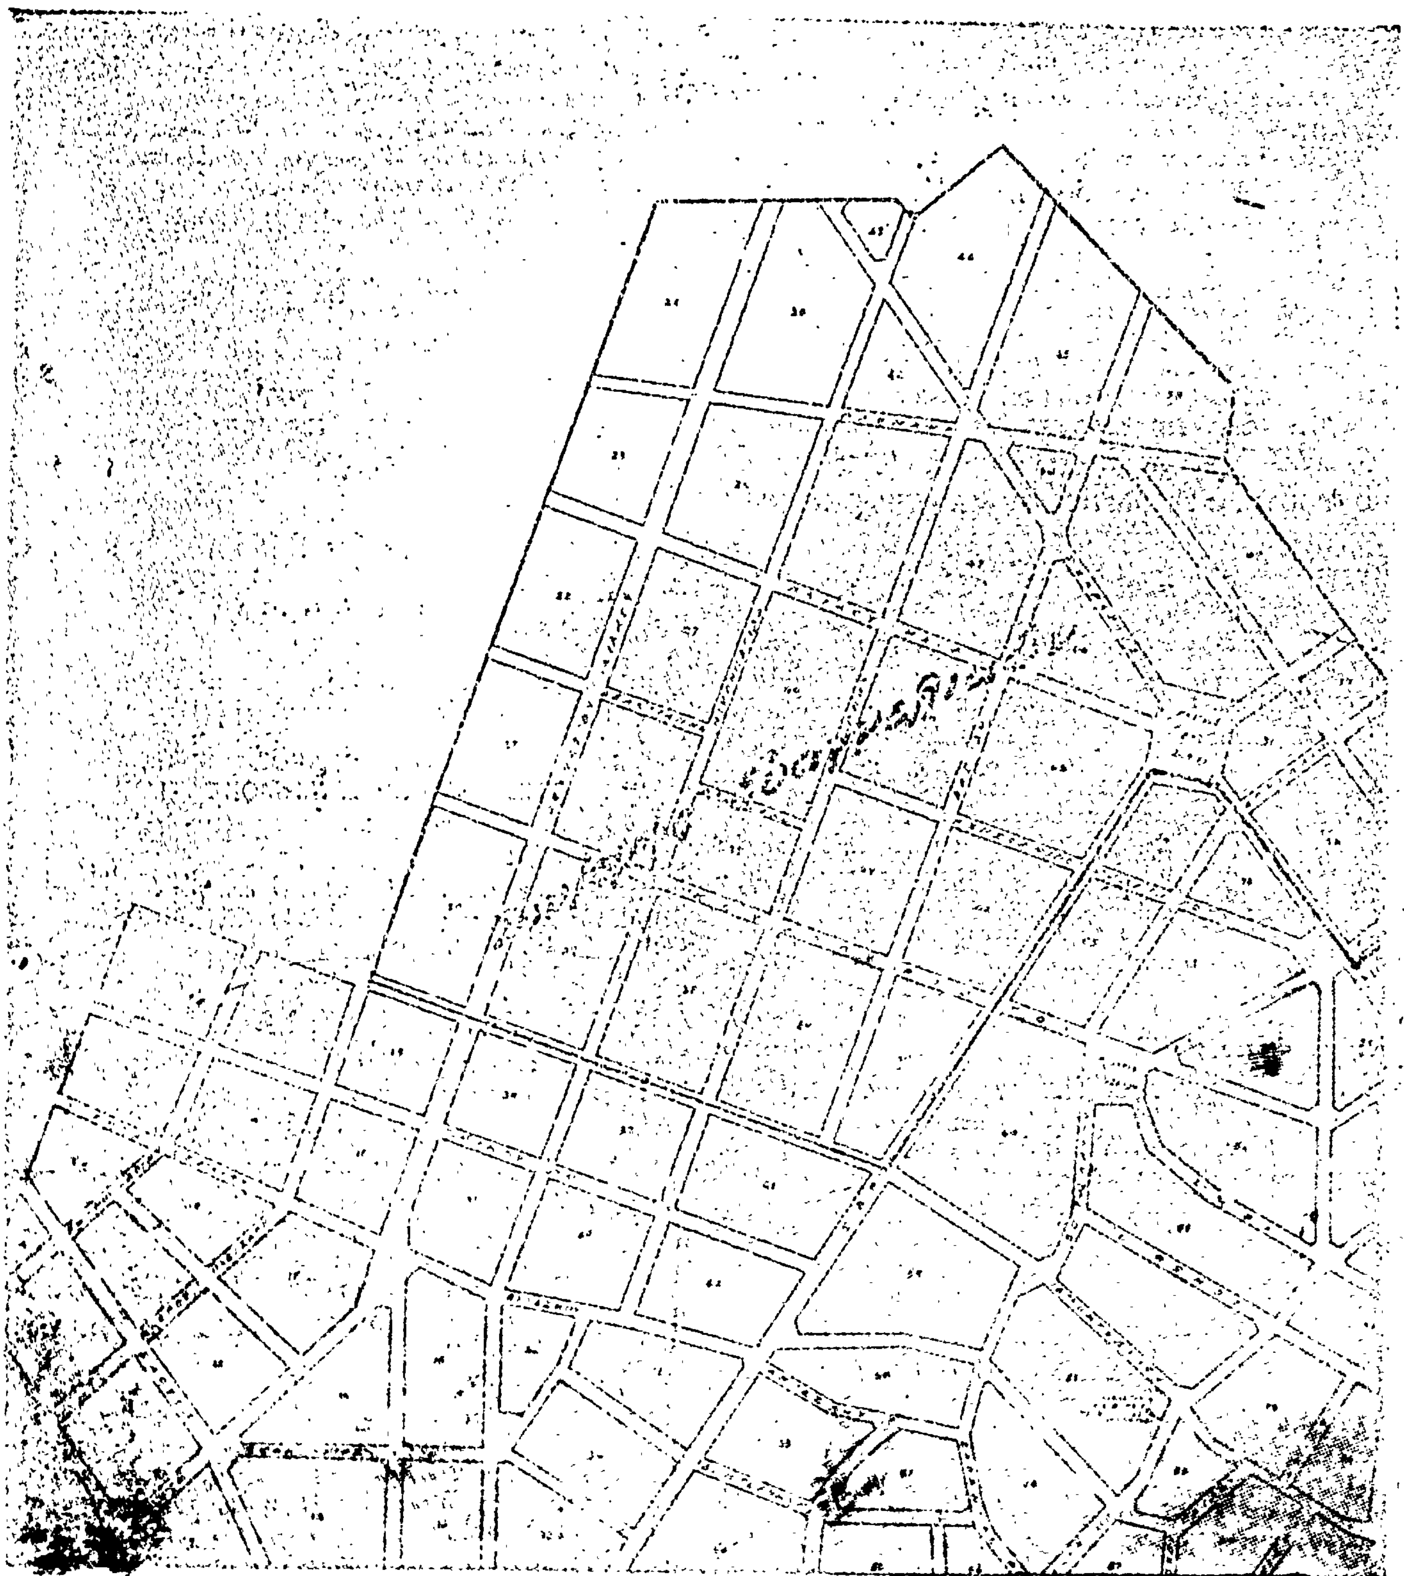

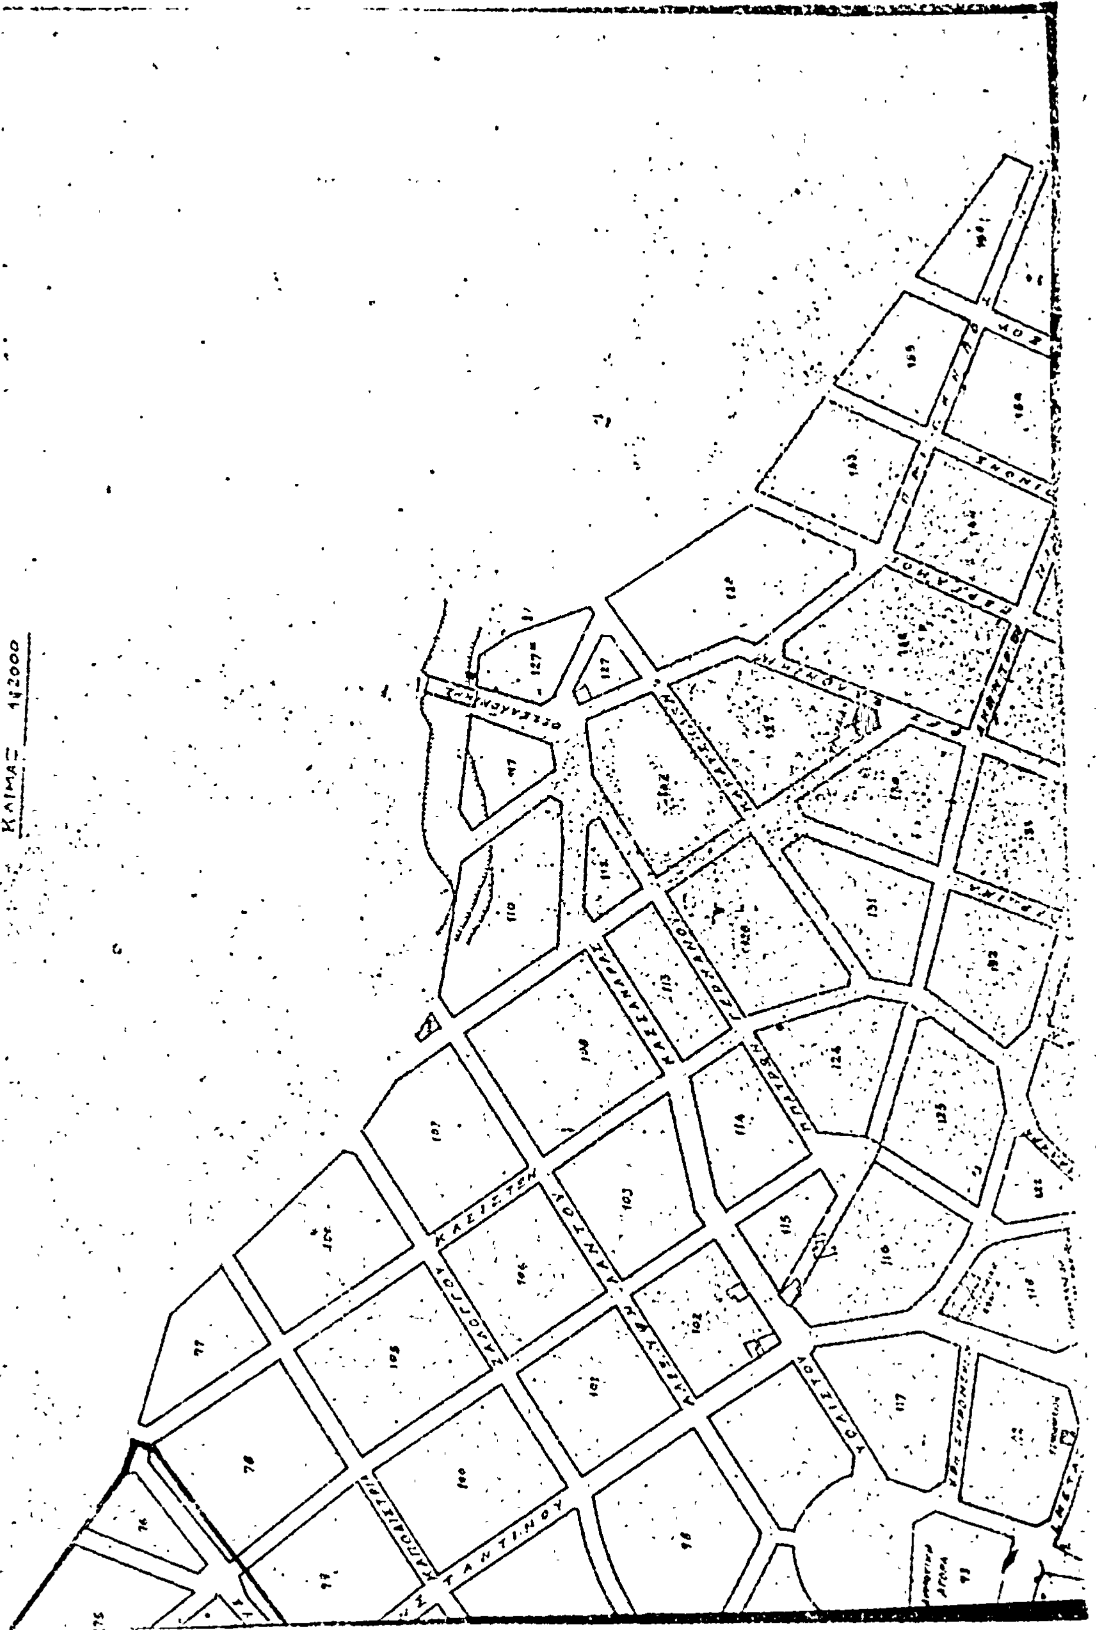
ΣΧΕΔΙΑΓΡΑΜΜΑ
ΡΥΜΟΤΟΜΙΑΣ ΣΧΕΔΙΟΥ ΠΟΛΕΩΣ
ΚΑΤΕΡΙΝΗΣ
ΚΛΙΜΑΞ 1:2000

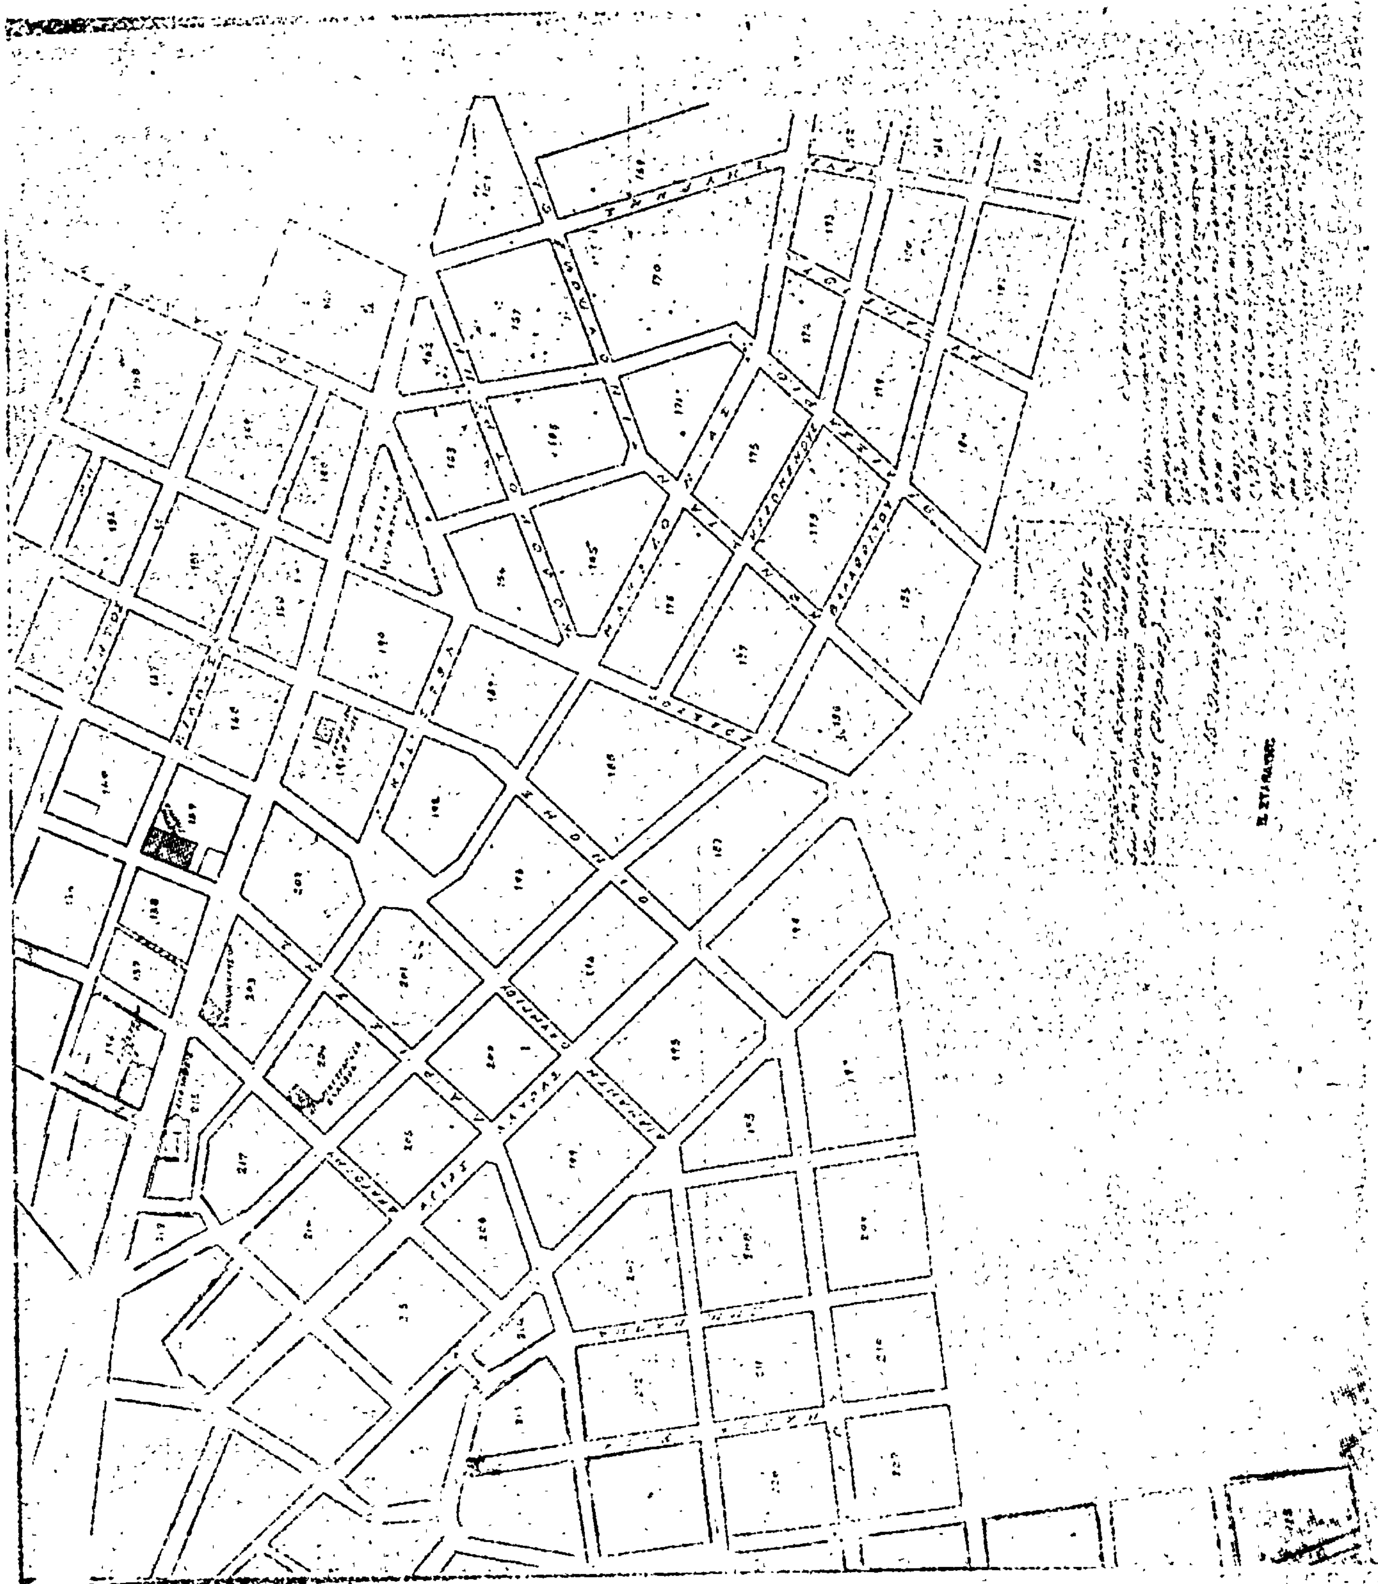

Η ΥΠΗΡΕΣΙΑ ΤΟΥ ΕΘΝΙΚΟΥ ΤΥΠΟΓΡΑΦΕΙΟΥ

ΓΝΩΣΤΟΠΟΙΕΙ ΟΤΙ:

Ἡ ἐτησία συνδρομὴ τῆς Ἐφημερίδος τῆς Κυβερνήσεως, ἡ τιμὴ τῶν τμηματικῶς πωλουμένων φύλλων αὐτῆς καὶ τὰ τέλη δημοσιεύσεως ἐν τῇ Ἐφημερίδι τῆς Κυβερνήσεως, καθωρίσθησαν ἀπὸ 1ης Ἰανουαρίου 1974 ὡς κάτωθι:

Α'. ΕΤΗΣΙΑΙ ΣΥΝΔΡΟΜΑΙ

1. Διὰ τὸ Τεῦχος Α'	Δραχ.	600
2. » » » Β'	»	700
3. » » » Γ'	»	500
4. » » » Δ'	»	1.000
5. » » » Νομικῶν Προσώπων Δ. Δ.	»	500
6. » » » Παράρτημα	»	300
7. » » » Ἀνωνύμων Ἑταιρειῶν κ.λ.π.	»	3.000
8. » » Δελτίον Ἐμπορικῆς καὶ Βιομηχανικῆς Ἰδιοκτησίας	»	200
9. Δι' ἅπαντα τὰ τεύχη, καὶ τὸ Δελτίον Ἐμπ. καὶ Βιομ. Ἰδιοκτησίας	»	6.000

Οἱ Δῆμοι καὶ αἱ Κοινότητες τοῦ Κράτους καταβάλλουσι τὸ ἥμισυ τῶν ἀνωτέρω συνδρομῶν.

Ὑπὲρ τοῦ Ταμείου Ἀλληλοβοηθείας Προσωπικοῦ τοῦ Ἐθνικοῦ Τυπογραφείου (ΤΑΠΕΤ) ἀναλογοῦν τὰ ἑξῆς ποσά:

1. Διὰ τὸ Τεῦχος Α'	Δραχ.	30
2. » » » Β'	»	35
3. » » » Γ'	»	25
4. » » » Δ'	»	50
5. » » » Νομικῶν Προσώπων Δημοσίου Δικαίου	»	25
6. » » » Παράρτημα	»	15
7. » » » Ἀνωνύμων Ἑταιρειῶν κ.λ.π.	»	150
8. » » Δελτίον Ἐμπ. καὶ Βιομ. Ἰδιοκτησίας	»	10
9. Δι' ἅπαντα τὰ τεύχη	»	300

Β'. ΤΙΜΗ ΦΥΛΛΩΝ

Ἕκαστον φύλλον, μέχρις 8 σελίδων, τιμᾶται δραχ. 3, ἀπὸ 9 ἕως 40 σελ. δραχ. 8, ἀπὸ 41 ἕως 80 σελ. δραχ. 15, ἀπὸ 81 σελ. καὶ ἄνω ἡ τιμὴ πωλήσεως ἑκάστου φύλλου προσαυξάνεται κατὰ δραχ. 15 ἀνὰ 80 σελίδας.

Γ'. ΤΕΛΗ ΔΗΜΟΣΙΕΥΣΕΩΝ

Ι Εἰς τὸ τεῦχος Ἀνωνύμων Ἑταιρειῶν καὶ Ἑταιρειῶν Περιωρισμένης Εὐθύνης:

Α'. Δημοσιεύματα Ἀνωνύμων Ἑταιρειῶν

1. Τῶν δικαστικῶν πράξεων	Δραχ.	400
2. Τῶν καταστατικῶν Ἀνωνύμων Ἑταιρειῶν	»	10.000
3. Τῶν τροποποιήσεων τῶν καταστατικῶν τῶν Ἀνωνύμων Ἑταιρειῶν	»	2.000
4. Τῶν ἀνακοινώσεων καὶ προσκλήσεων εἰς γενικὰς συνελεύσεις, τῶν κατὰ τὸ ἄρθρον 32 τοῦ Ν. 3221/24 γνωστοποιήσεων, τῶν ἀνακοινώσεων τῶν προβλεπομένων ὑπὸ τοῦ ἄρθρου 59 παρ. 3 τοῦ Ν.Δ. 400/70 περὶ Ἀλλοδαπῶν Ἀσφαλιστικῶν Ἑταιρειῶν, ὡς καὶ τῶν ἀποφάσεων τοῦ Διοικητικοῦ Συμβουλίου τοῦ ΕΛΤΑ τῶν ἀφορωσῶν εἰς προσωρινὰς διατάξεις	»	1.000
5. Τῶν ἀνακοινώσεων τῶν ὑπὸ διάλυσιν Ἀνωνύμων Ἑταιρειῶν, κατὰ τὸ Β.Δ.20/5/1939	»	200
6. Τῶν Ἰσολογισμῶν τῶν Ἀνων. Ἑταιρειῶν	»	4.000
7. Τῶν συνοπτικῶν μηνιαίων καταστάσεων τῶν Τραπεζικῶν Ἑταιρειῶν	»	1.000
8. Τῶν ἀποφάσεων περὶ ἐγκρίσεως τιμολογίων τῶν Ἀσφαλιστικῶν Ἑταιρειῶν	»	600
9. Τῶν ὑπουργικῶν ἀποφάσεων περὶ παροχῆς ἀδείας ἐπεκτάσεως τῶν ἐργασιῶν Ἀσφαλιστικῶν Ἑταιρειῶν, τῶν ἐκθέσεων περιουσιακῶν στοιχείων Ἀνων. Ἑταιρειῶν ἐν γένει, ὡς καὶ τῶν ἀποφάσεων τοῦ Δ.Σ τοῦ ΕΛΤΑ δι' ὧν ἐγκρίνονται καὶ δημοσιεύονται οἱ κανονισμοὶ αὐτοῦ	»	4.000
10. Τῶν ἀποφάσεων περὶ παροχῆς πληρεξουσιότητος πρὸς ἀντιπροσώπευσιν ἐν Ἑλλάδι ἀλλοδαπῶν Ἑταιρειῶν, ὡς καὶ τῶν ἀποφάσεων περὶ μεταβιβάσεως τοῦ χαρτοφυλακίου Ἀσφαλιστικῶν Ἑταιρειῶν κατὰ τὸ ἄρθρον 59 παρ. 1 τοῦ Ν.Δ. 400/70	»	2.000
11. Τῶν ἀποφάσεων περὶ συγχωνεύσεως Ἀνωνύμων Ἑταιρειῶν	»	10.000
12. Τῶν ἀποφάσεων τῆς Ἐπιτροπῆς τοῦ Χρηματιστηρίου περὶ εἰσαγωγῆς χρεωγράφων εἰς τὸ Χρηματιστήριον πρὸς διαπραγμάτευσιν, συμφώνως πρὸς τὰς διατάξεις τοῦ ἄρθρου 2 παρ. 3 Α.Ν. 148/67	»	1.000
13. Τῶν ἀποφάσεων τῆς Ἐπιτροπῆς κεφαλαιαγορᾶς περὶ διαγραφῆς χρεωγράφων ἐκ τοῦ Χρηματιστηρίου, συμφώνως πρὸς τὰς διατάξεις τοῦ ἄρθρου 2 παρ. 4 Α.Ν.148/1967	»	1.000

Β'. Δημοσιεύματα Ἑταιρ. Περιωρισμένης Εὐθύνης

1. Τῶν καταστατικῶν	Δραχ.	1.000
2. Τῶν τροποποιήσεων τῶν καταστατικῶν	»	400
3. Τῶν ἀνακοινώσεων καὶ προσκλήσεων	»	200
4. Τῶν Ἰσολογισμῶν	»	1.000
5. Τῶν ἐκθέσεων ἐκτιμήσεως περιουσιακῶν στοιχείων	»	1.000

Γ'. Δημοσιεύματα Ἀλληλασφαλιστικῶν Συνεταιρισμῶν - Ἀλληλασφαλιστικῶν Ταμείων καὶ Φιλανθρωπικῶν Σωματείων

1. Τῶν ὑπουργικῶν ἀποφάσεων περὶ χορηγήσεως ἀδείας λειτουργίας Ἀλληλασφαλιστικῶν Συνεταιρισμῶν - Ἀλληλασφαλιστικῶν Ταμείων	»	1.000
2. Τῶν Ἰσολογισμῶν τῶν ὡς ἄνω Συνεταιρισμῶν, Ταμείων καὶ Σωματείων	»	1.000
ΙΙ Εἰς τὸ τεῦχος Τέταρτον, τῶν δικαστικῶν πράξεων, προσκλήσεων καὶ λοιπῶν δημοσιεύσεων	»	400

Τὸ ὑπὲρ τοῦ Ταμείου Ἀλληλοβοηθείας Προσωπικοῦ Ἐθνικοῦ Τυπογραφείου (ΤΑΠΕΤ) καταβληθὲν ποσοστὸν ἐπὶ τῶν τελῶν δημοσιεύσεων ἐν τῷ τεύχει Ἀνωνύμων Ἑταιρειῶν καὶ Ἑταιρειῶν Περιωρισμένης Εὐθύνης ἐν γένει ὡρίσθη εἰς 5%.

Δ'. ΚΑΤΑΒΟΛΗ ΣΥΝΔΡΟΜΩΝ – ΤΕΛΩΝ ΔΗΜΟΣΙΕΥΜΑΤΩΝ ΚΑΙ ΠΟΣΟΣΤΩΝ Τ.Α.Π.Ε.Τ.

1. Αἱ συνδρομαὶ τοῦ ἐσωτερικοῦ καὶ τὰ τέλη δημοσιεύσεων προκαταβάλλονται εἰς τὰ Δημόσια Ταμεῖα ἔναντι ἀποδεικτικοῦ εἰσπράξεως, ὅπερ, μερίμνῃ τοῦ ἐνδιαφερομένου, ἀποστέλλεται εἰς τὴν Ὑπηρεσίαν τοῦ Ἐθνικοῦ Τυπογραφείου.

2. Αἱ συνδρομαὶ τοῦ ἐξωτερικοῦ δύνανται ν' ἀποστέλλωνται καὶ εἰς ἀνάλογον συνάλλαγμα δι' ἐπιταγῆς ἐπ' ὀνόματι τοῦ Διευθυντοῦ Διοικητικῶν καὶ Οἰκονομικῶν Ὑποθέσεων τοῦ Ἐθνικοῦ Τυπογραφείου.

3. Ἡ καταβολὴ τοῦ ὑπὲρ τοῦ Τ.Α.Π.Ε.Τ. ποσοστοῦ ἐπὶ τῶν ἀνωτέρω συνδρομῶν καὶ τελῶν δημοσιεύσεων ἐνεργεῖται ἐν Ἀθήναις μὲν εἰς τὸ Ταμεῖον τοῦ ΤΑΠΕΤ (Κατάστημα Ἐθνικοῦ Τυπογραφείου), ἐν ταῖς λοιπαῖς δὲ πόλεσι τοῦ Κράτους εἰς τὰ Δημόσια Ταμεῖα, ὅπερ ἀποδίδεται εἰς τὸ ΤΑΠΕΤ, συμφώνως πρὸς τὰ ὁριζόμενα διὰ τῶν ὑπ' ἀριθ. 192378/3639 τοῦ ἔτους 1947 (RONEO 185) καὶ 178048/5321/31.7.65 (RONEO 139) ἐγκυκλίων διαταγῶν τοῦ Γενικοῦ Λογιστηρίου τοῦ Κράτους. Ἐπὶ συνδρομῶν ἐξωτερικοῦ ἀποστελλομένων δι' ἐπιταγῶν, συναποστέλλεται διὰ τῶν ἐπιταγῶν καὶ τὸ ὑπὲρ τοῦ ΤΑΠΕΤ ποσοστόν.

Ὁ Γενικὸς Διευθυντὴς
ΣΕΡΑΦΕΙΜ ΤΡΙΑΝΤΑΦΥΛΛΟΥ

ΕΚ ΤΟΥ ΕΘΝΙΚΟΥ ΤΥΠΟΓΡΑΦΕΙΟΥ